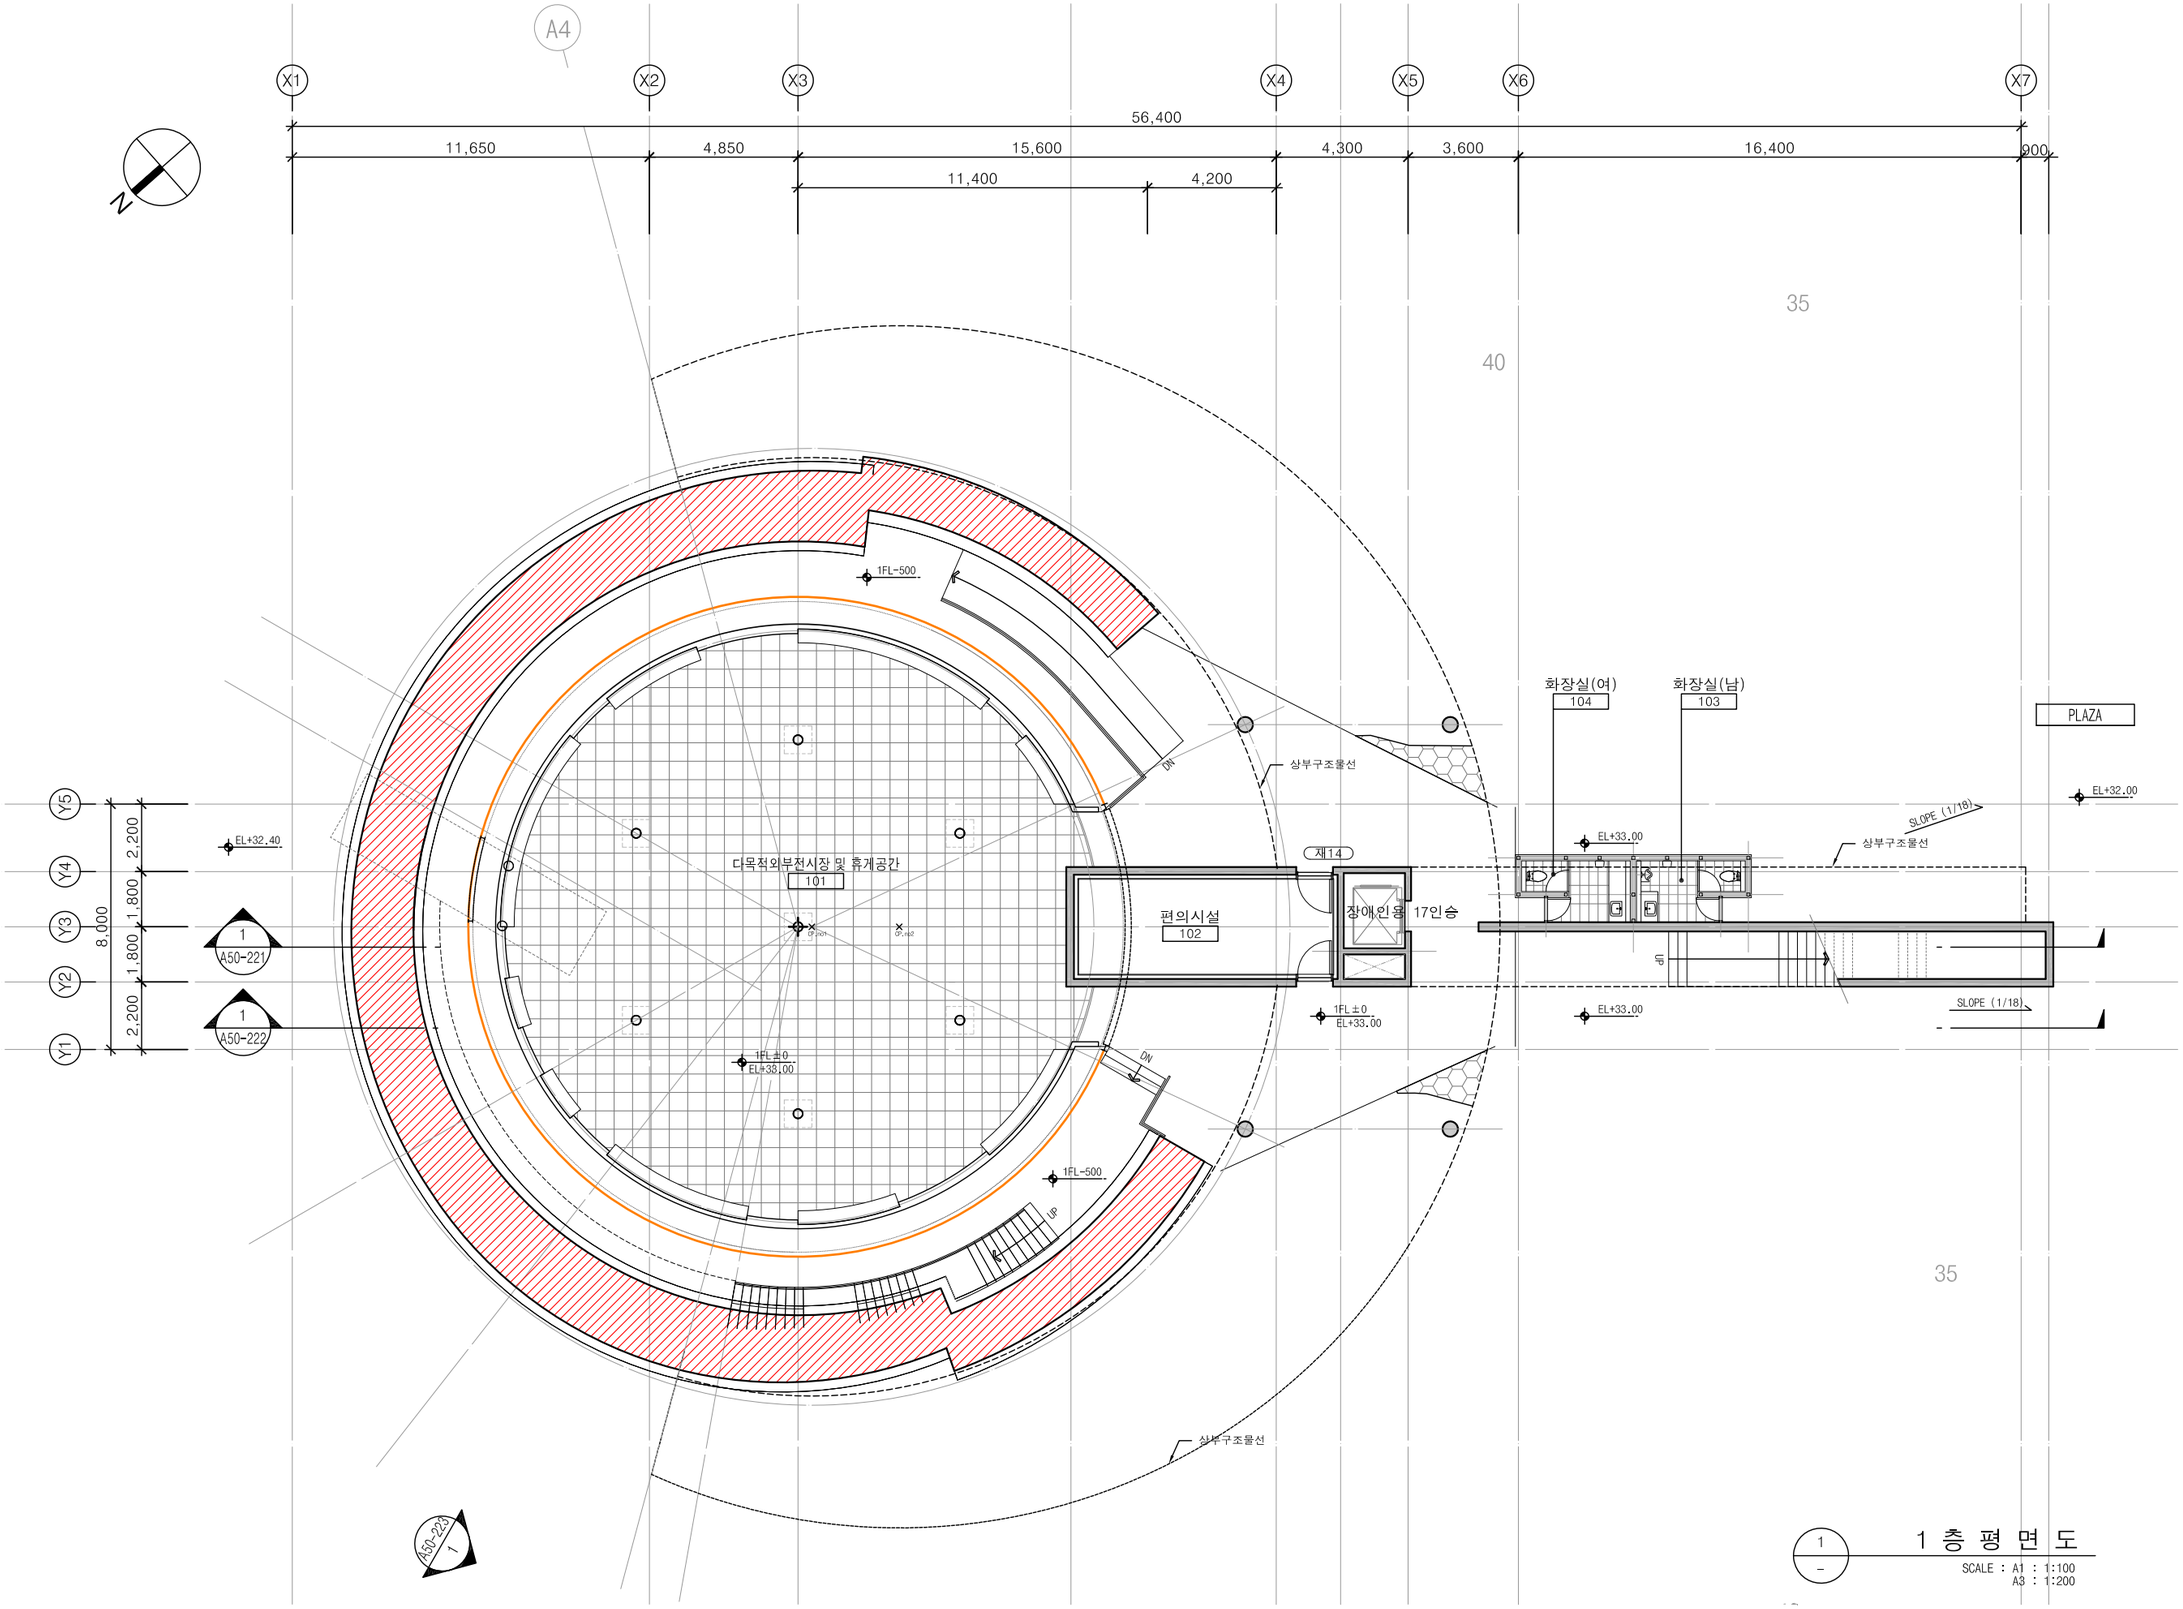
A4
X1
X2
X3
X4
X5
X6
X7
56,400
11,650
4,850
15,600
4,300
3,600
16,400
900
11,400
4,200
N
35
40
1FL-500
화장실(여)
104
화장실(남)
103
PLAZA
상부구조물선
EL+32.00
SLOPE (1/18)
EL+33.00
Y5
Y4
Y3
Y2
Y1
2,200
1,800
1,800
2,200
8,000
EL+32.40
1
A50-221
1
A50-222
다목적외부전시장 및 휴게공간
101
재14
편의시설
102
장애인용 17인승
1FL±0
EL+33.00
DN
UP
35
A50-223
1
1 층 평 면 도
SCALE : A1 : 1:100
A3 : 1:200

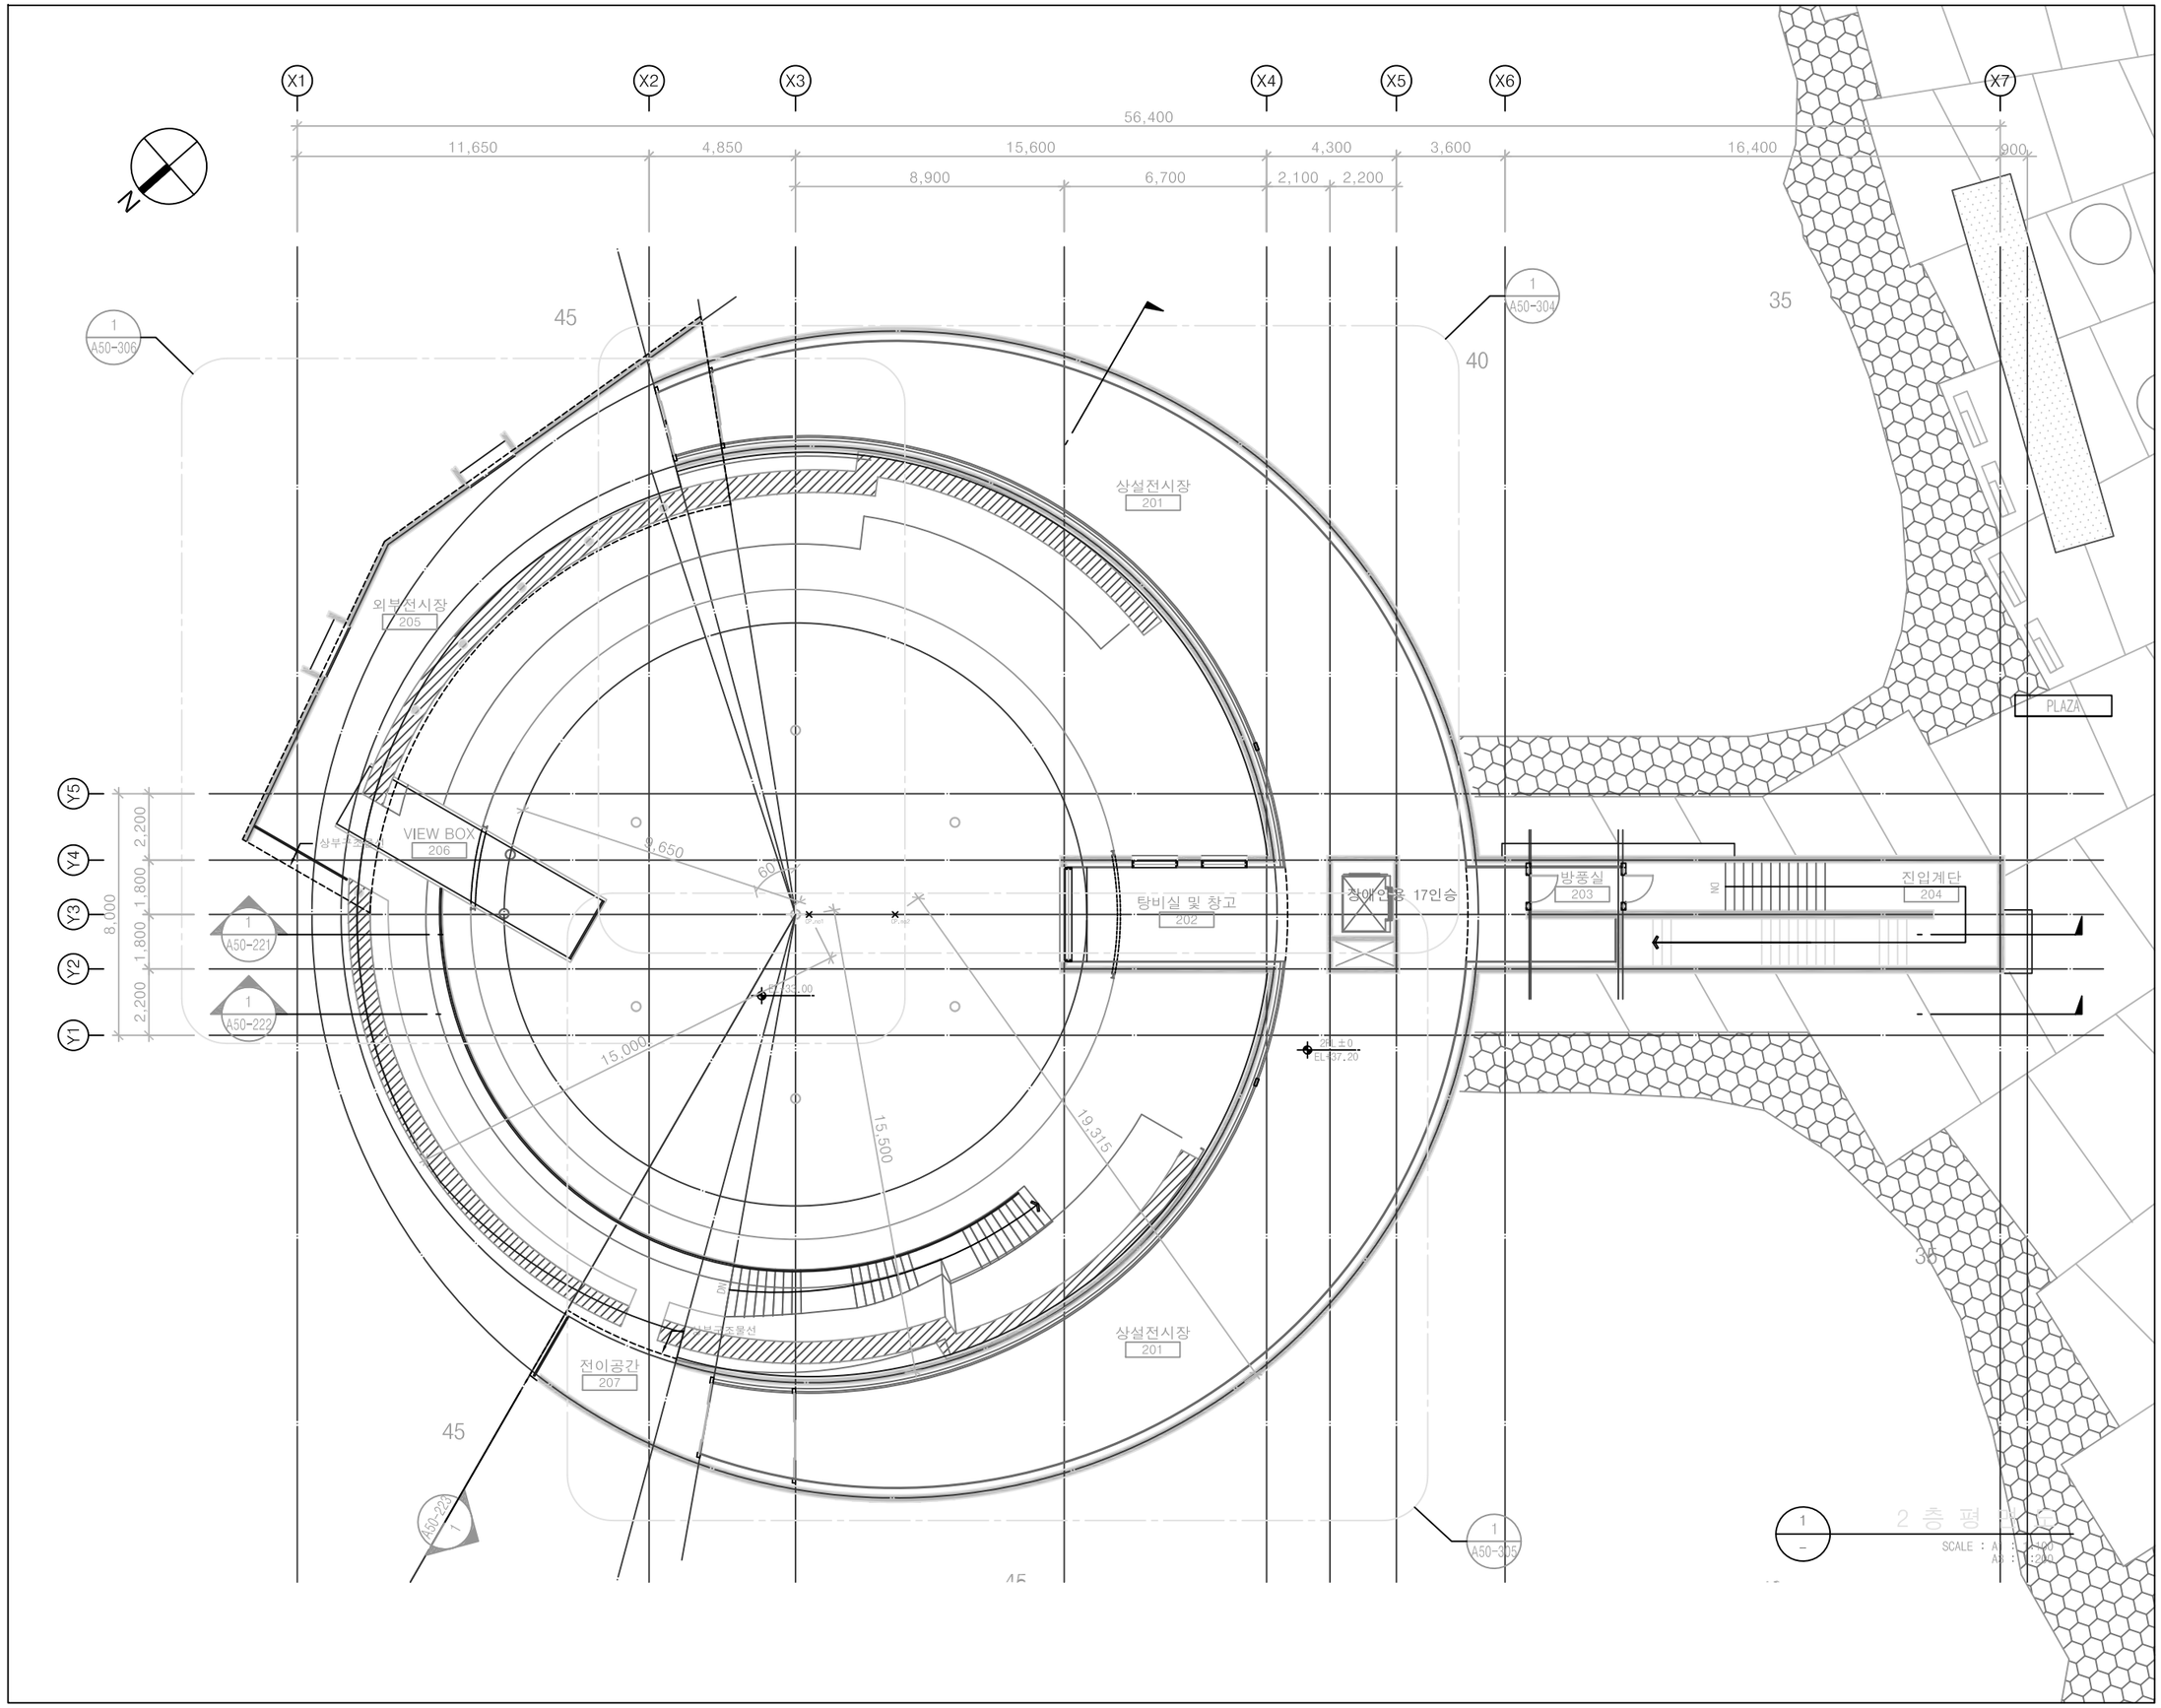
X1
X2
X3
X4
X5
X6
X7
56,400
11,650
4,850
15,600
4,300
3,600
16,400
900
8,900
6,700
2,100
2,200
Y1
Y2
Y3
Y4
Y5
8,000
2,200
1,800
1,800
2,200
N
45
40
35
1
A50-306
1
A50-304
상설전시장
201
외부전시장
205
VIEW BOX
206
상부구조물선
9,650
60°
탕비실 및 창고
202
장애인용 17인승
방풍실
203
진입계단
204
PLAZA
1
A50-221
1
A50-222
15,000
15,500
19,315
상설전시장
201
전이공간
207
1
A50-223
1
A50-305
2층 평면도
SCALE : A1 : 1/100
A3 : 1/200

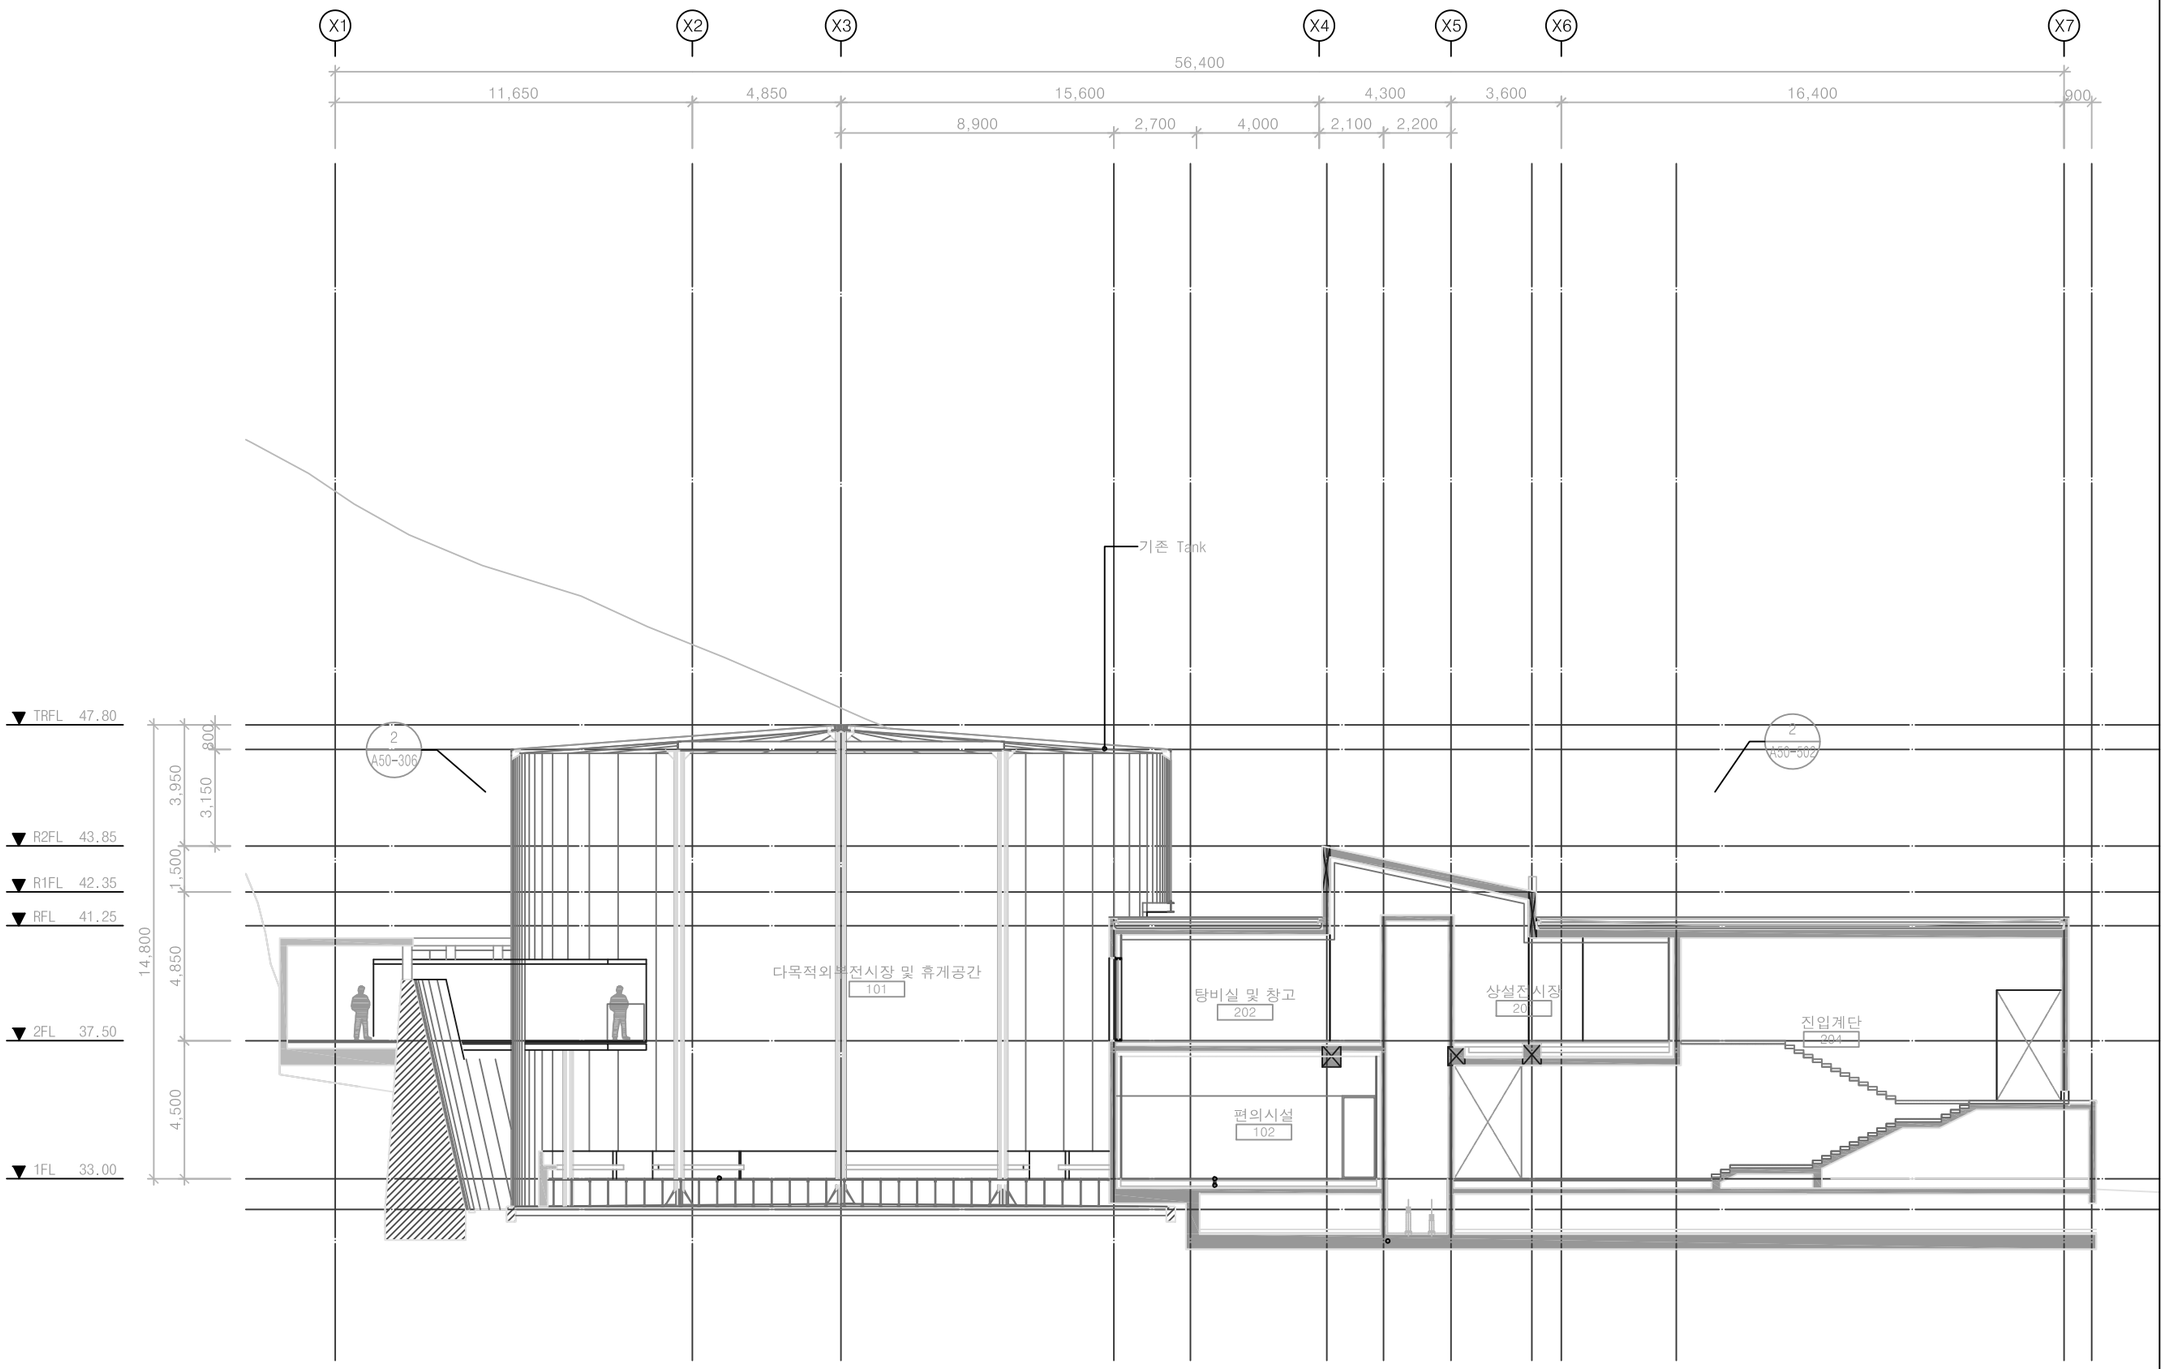

1
–

단 면 도 - 2

SCALE : A1 : 1:100
A3 : 1:200